
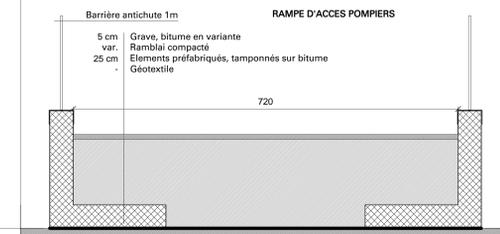


- emprise du bâtiment projeté
  - périmètre de l'installation de chantier
  - places conservées
  - places supprimées
- total de 98 places de stationnement sur le site

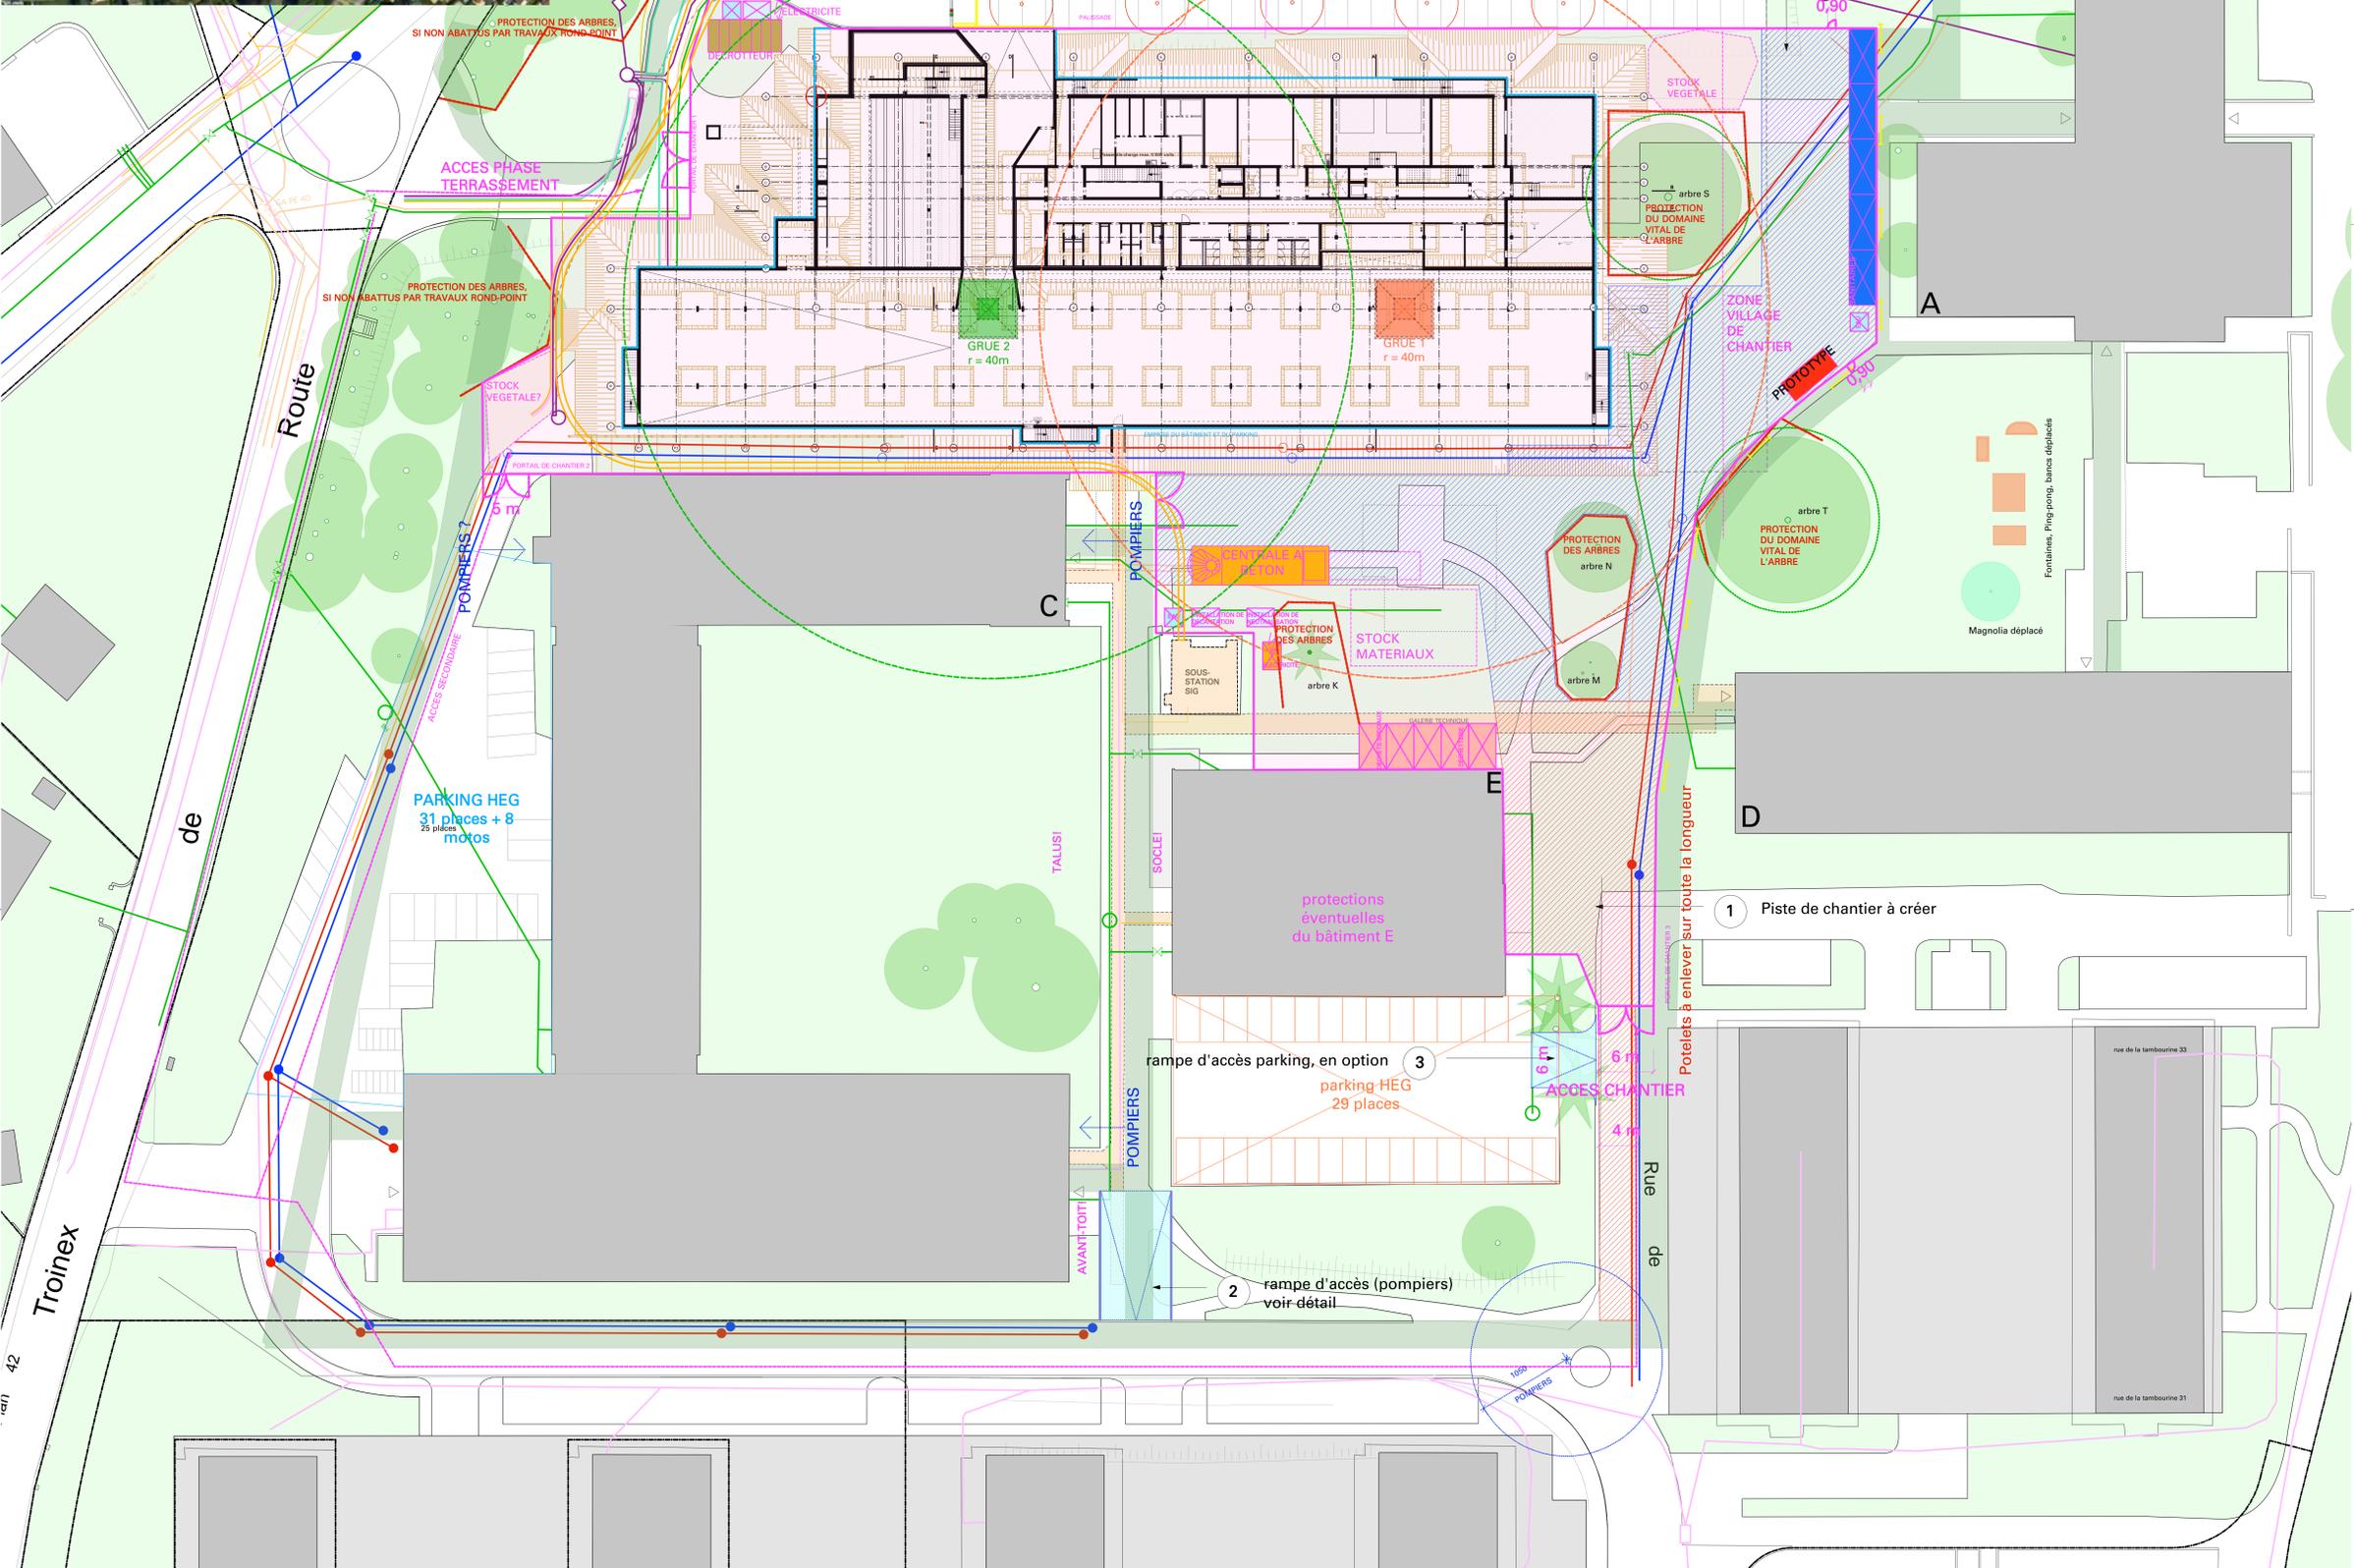

- CLÔTURE DE CHANTIER: PANEAUX METAL OPAQUES 30 DE HAUTEUR
- EMPISE DU CHANTIER
- EMPISE DE BÂTIMENT ET DU PARKING
- PISTE DE CHANTIER
- Cheminement à compacter avec matériaux recyclés
- CHEMINEMENT BETONS
- CIRCULE A DEMOURR OU DEJA DETRUIT
- GALERIE TECHNIQUE EXISTANTE
- ACCES AU CHANTIER
- PORTAL
- ACCES POMPIERS
- ACCES HANDICAPES
- PROTECTION DES COURONNES DE ARBRES EN DEHORS DU METAL OTO BARRERE DE CHANTIER
- BARRERE ANTI-CHUTE
- ECLAIRAGE PAR TUBE FLUO PROTEGE
- EMPISE DES GRUES
- ARBRE A PLANTER SELON LE PLAN DE COORDINATION DE BATTELLE
- ARBRE A CONSERVER
- PROTECTION DU DOMAINE VITAL DE L'ARBRE
- ARBRE A ABATRE
- EAU FROIDE
- EAUX CLAIRES
- EAUX USEES
- EAUX MELANGEES
- EAU SOUS PRESSION
- GAZ
- ELECTRICITE
- T+T
- TV
- CHAUFFAGE A DISTANCE

BAT 06 51\_SIT\_chantier\_-1\_01U

**DCTI** REPUBLIQUE ET CANTON DE GENEVE  
 DCTI - DIRECTION DES BATIMENTS  
 RUE DAVID-DOUR 5 CP 22  
 1211 GENEVE 8

**CONSTRUCTION DE LA HAUTE ECOLE DE GESTION**

SECTEUR MES - SITE DE BATTELLE - 17 RUE DE LA TAMBOURINE - PARCELLE 3192

**SITUATION CHANTIER SOUS-SOL** 1:250

**EXECUTION PROVISOIRE**

GRUPPEMENT BATTELLE P.A. TEKHNE SA  
 33 AV. DE LA GARE 1003 LAUSANNE

POOL DE MANDATAIRES FORME PAR:

B+W ARCHITECTURE SARL 8 PL. DE L'EUROPE 1003 LAUSANNE  
 T. 021 340 60 00 - F. 021 340 60 10 - MAIL@B+W-ARCH.CH

TEKHNE SA 12 PLACE DE CORNAVIN 1201 GENEVE  
 T. 022 715 27 80 - F. 021 349 24 01 - INFO@TEKHNE.CH

INGENIEUR CIVIL: INGEN SA 9 RUE DU SAURIN CP 20 1003 LAUSANNE 22  
 T. 021 844 22 22 - F. 021 844 22 38

INGENIEUR CV: JAKOB FORNER SA 54 CH. DU ROND 1002 LE MONT-SUR-LAUSANNE  
 T. 021 843 10 80 - F. 021 843 10 80

INGENIEUR S: ZANNI-SALCHU & ASSOCIES 38 AV. E. PICTET 1203 GENEVE  
 T. 022 348 80 40 - F. 022 348 50 70

INGENIEUR E: BETELEC SA 26 RUE DE SAINT JEAN CP 91 1203 GENEVE 13  
 T. 022 300 66 07 - F. 022 300 66 09

FAÇADEUR: EMMER PFENNINGER PARTNER SA 13 HESSENSTRASSE 4183 MUEHNCHENSTEIN  
 T. 061 416 96 96 - F. 061 416 98 97

date: 31.01.12 dess.: MV format: 80x 126 cm

béton  plâtre massif  isolation

béton préfabriqué  brique ciment  plâtre cartoné

NIV. FINI = ± 0.00 = ALT. + 412.10

indice	date	dessin	modifications
A	31.01.12	MV	base
B	01.02.12	MV	modification des tracés existant selon repérage du 31.01.12
C	15.02.12	MV	nouvelle installation de chantier
D	24.02.12	MV	ajout plan de terrassement
E	27.02.12	MV	accès piétons, parking HEG, échelle 1:250
F	29.02.12	MV	nouvel accès sud, piétons, places de parc
G	21.03.12	MV	accès chantier et pompiers, places de parc
H	30.03.12	JDB	barrière de chantier, protection couronnes d'arbres
I	20.04.12	JDB	adresses, accès chantier, arbres à conserver
J	14.11.12	JDB	

PROVISOIRE